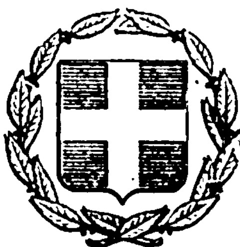


ΕΦΗΜΕΡΙΣ ΤΗΣ ΚΥΒΕΡΝΗΣΕΩΣ
ΤΗΣ ΕΛΛΗΝΙΚΗΣ ΔΗΜΟΚΡΑΤΙΑΣ

ΑΘΗΝΑ 28 ΙΟΥΛΙΟΥ 1982 | ΤΕΥΧΟΣ ΤΕΤΑΡΤΟΝ | ΑΡΙΘΜΟΣ ΦΥΛΛΟΥ 361

ΠΕΡΙΕΧΟΜΕΝΑ

ΑΠΑΛΛΟΤΡΙΩΣΕΙΣ

ΑΠΟΦΑΣΕΙΣ

ΑΝΑΚΟΙΝΩΣΕΙΣ

ΑΠΑΛΛΟΤΡΙΩΣΕΙΣ

ΑΠΟΦΑΣΕΙΣ

Αριθ. 571 (1)

Κήρυξη ως αναδασωτέας εκτάσεως 19.000 τ.μ. στή θέση Νούτσι τού Δήμου Κορωπίου.

Ο ΝΟΜΑΡΧΗΣ ΑΤΤΙΚΗΣ
ΔΙΑΜΕΡΙΣΜΑ ΑΝΑΤ. ΑΤΤΙΚΗΣ

Έχοντας υπόψη:

1. Τό άρθρο 117 παρ. 3 τού Συντάγματος.

2. Τίς περί διοικητικής αποκεντρώσεως διατάξεις.

3. Τίς διατάξεις τού Ν. 998/79 «περί προστασίας τών δασών καί τών δασικών έν γένει εκτάσεων τής Χώρας» καί συγκεκριμένα: α) Τού άρθρου 41 παρ. 1, 6) τού άρθρου 38 παρ. 1.

4. Τή Δ/γή τού Υπουργείου Γεωργίας: 160417/1180/8.7.80 «περί οδηγιών γιά τίς αναδασωτέες εκτάσεις».

5. Τή 1765/19.2.82 πρόταση τού αρμόδιου Δασαρχείου Πεντέλης περί κηρύξεως αναδασωτέας, τής αναφερομένης στό θέμα εκτάσεως, αποφασίζουμε:

Κηρύσσουμε αναδασωτέα, μέ σκοπό τήν επαναδημιουργία καί διατήρηση τής δασικής βλαστήσεως πού καταστράφηκε από κατάληψη τή δημόσια δασική έκταση δέκα εννέα χιλιάδων (19.000) τ.μ. πού βρίσκεται στή θέση Νούτσι τού Δήμου Κορωπίου από τά στοιχεία ΑΒΓΔΕΖΗΘΙΚΛΜΑ όπως φαίνεται στό συνημμένο διάγραμμα, τό οποίο αποτελεί αναπόσπαστο μέρος τής αποφάσεως αυτής καί έχει όρια:

Ανατολικά: Μέ δημόσια δασική έκταση.

Δυτικά: Ομοίως.


Βόρεια: Ομοίως.

Νότια: Ομοίως.

Η απόφαση αυτή νά δημοσιευθεί στήν Εφημερίδα τής Κυβερνήσεως.

Αγ. Παρασκευή, 8 Μαρτίου 1982

Η Νομαρχούσα Δ/ντρια Εσωτερικών
ΓΑΡ. ΓΥΦΤΑΚΗ

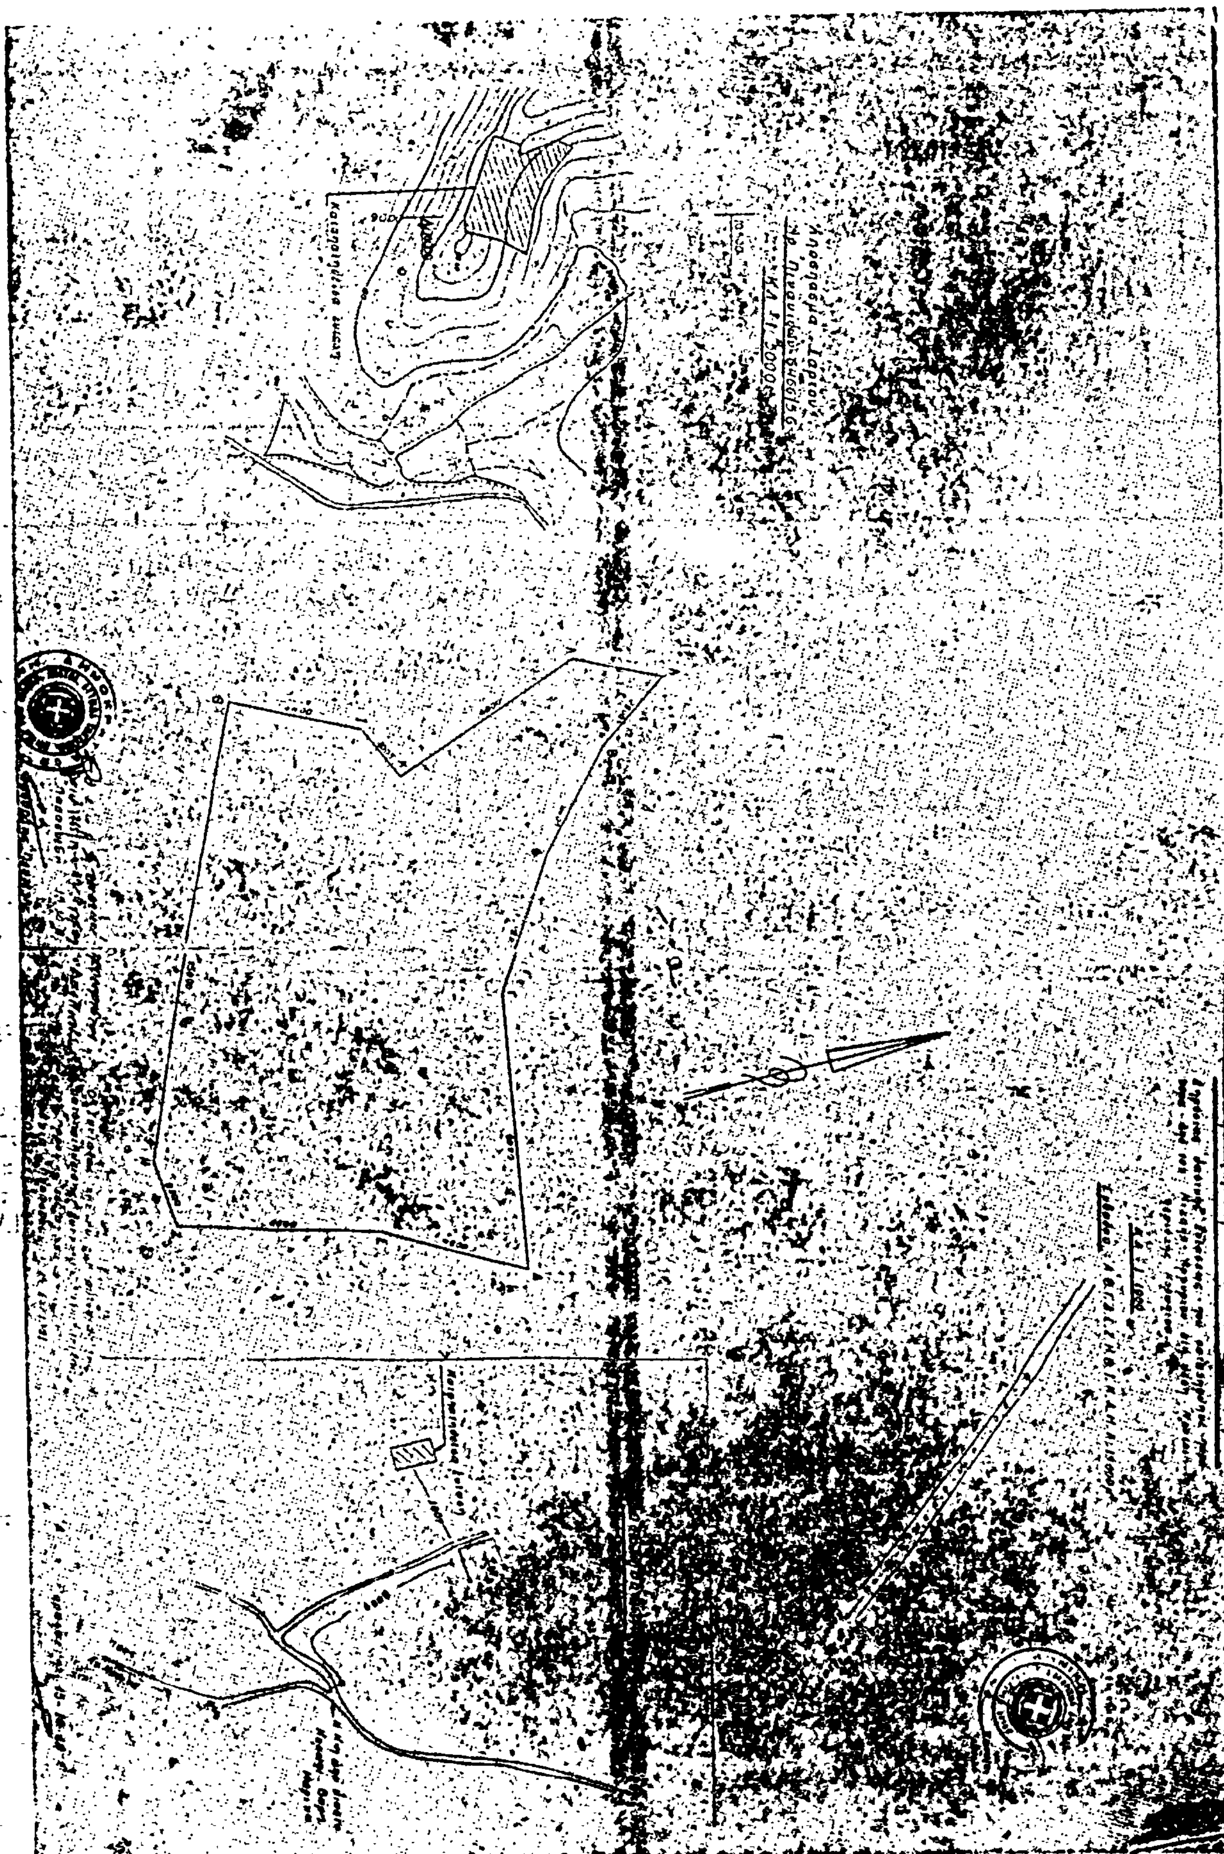

'Αριθ. 203 (2)

Κήρυξη ὡς ἀναδασωτέας ἐκτάσεως 4.00 στρεμμάτων, στὴ θέση «Ἅγ. Γεώργιος» τοῦ Δήμου Μάνδρας τοῦ Νομοῦ Ἀττικῆς, Διαμέρισμα Δυτικῆς Ἀττικῆς.

Ο ΝΟΜΑΡΧΗΣ ΑΤΤΙΚΗΣ
ΔΙΑΜΕΡΙΣΜΑ ΔΥΤΙΚΗΣ ΑΤΤΙΚΗΣ

Ἔχοντας ὑπόψη:

1. Τὶς περὶ διοικητικῆς ἀποκεντρώσεως διατάξεις.

2. Τὸ ἄρθρο 117 παρ. 3 τοῦ Συντάγματος.

3. Τὶς διατάξεις τοῦ Ν. 998/79 «περὶ προστασίας τῶν δασῶν καὶ τῶν δασικῶν ἐν γένει ἐκτάσεων τῆς χώρας» καὶ συγκεκριμένα: α) τοῦ ἄρθρου 41 παρ. 1, β) τοῦ ἄρθρου 38 παρ. 1.

4. Τὶς δ/γὲς τοῦ Ὑπουργείου Γεωργίας: α) 160417/1180/8.7.80, β) 182447/3049/24.9.80.

5. Τὴν 302/20.1.82 πρόταση τοῦ Δασαρχείου Αἰγάλεω περὶ κηρύξεως ἀναδασωτέας, τῆς ἀναφερομένης στὸ θέμα ἐκτάσεως, ἀποφασίζουμε:

Κηρύσσουμε ἀναδασωτέα, μὲ σκοπὸ τὴ διατήρηση τοῦ χαρακτήρα τοῦ Δάσους τὴν ἰδιωτικὴ δασικὴ ἔκταση (4,00) στρεμμάτων ποὺ βρίσκεται στὴ θέση «Ἅγ. Γεώργιος» τοῦ Δήμου Μάνδρας καὶ προσδιορίζεται ἀπὸ τὰ στοιχεῖα ΑΒΓΔΑ ὅπως φαίνονται στὸ συνημμένο διάγραμμα, τὸ ὁποῖο ἀποτελεῖ ἀναπόσπαστο μέρος τῆς ἀποφάσεως αὐτῆς καὶ ἔχει ὅρια:

Ἀνατολικά: Δάσος πεύκης.

Δυτικά: Ὁμοίως.

Βόρεια: Ὁμοίως.

Νότια: Ὁμοίως.

Ἡ δασικὴ βλάστηση ποὺ κάηκε ἀπὸ ἄγνωστη αἰτία θὰ ἀποκατασταθεῖ μὲ φυσικὴ ἀναγέννηση.

Ἡ ἀπόφαση αὐτὴ νὰ δημοσιευθεῖ στὴν Ἐφημερίδα τῆς Κυβερνήσεως.

Αἰγάλεω, 21 Ἀπριλίου 1982

Ὁ Νομάρχης
Θ. ΤΣΙΜΠΟΥΚΗΣ

ΝΟΜΑΡΧΙΑ ΑΤΤΙΚΗΣ
ΔΙΕΥΘΥΝΣΗ ΔΥΤ. ΑΤΤΙΚΗΣ
ΔΙΕΥΘΥΝΣΗ ΔΑΣΩΝ
ΔΑΣΑΡΧΕΙΟ ΜΕΓΑΡΩΝ


Ανήκει στην 205/1952 απόφαση Νομάρχη Δυτ. Αττικής

Σχεδιάγραμμα αναδασωτέας έκτασης
στη θέση Άγιος Γεώργιος περιφέρειας του Δήμου Μάνδρας
Αρ. ΔΑΛ 103

ΑΚΡΙΒΕΣ ΑΝΤΙΓΡΑΦΟ



Ο Δασάρχης

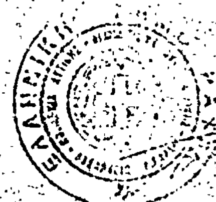

Δημήτριος Μπενίδης
Δασολόγος

Μέγαρα 28/1/1952

ΝΟΜΑΡΧΙΑ ΑΤΤΙΚΗΣ
ΔΙΑΜ/ΣΜΑ ΔΥΤ. ΑΤΤΙΚΗΣ
ΔΙΕΥΘΥΝΣΗ ΔΑΣΩΝ
ΔΑΣΑΡΧΕΙΟ ΑΙΓΑΛΕΩ

Ανήκει στην υπ' αρ. 203/1982 απόφαση
Νομάρχη Δ/τος Δυτ. Αττικής


(4)


Σχεδιάγραμμα αναδασώσεως εκτάσεως

στη θέση .... περιφερείας του Δήμου ....


Κλίμακα 1 : 2.000

Αρ. ΔΑΔ 10...

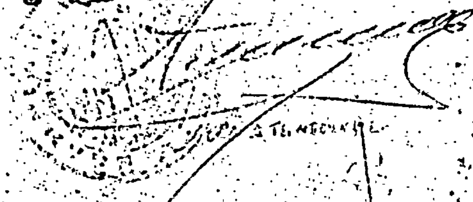

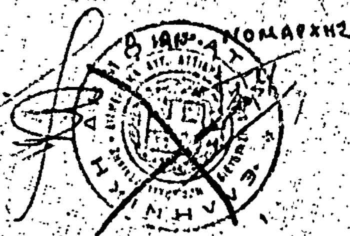




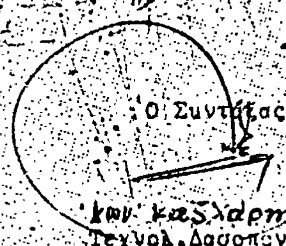

Εθεωρήθη
Ο Δ/ντής Δασών



Εθεωρήθη
Ο Δασάρχης

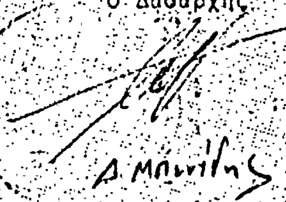

Ο Συντάξας

Τεχνολ. Δασοπονίας

Ἀριθ. 800 (3)

Κήρυξη ὡς ἀναδασωτέας Κοινοτικῆς δασικῆς ἐκτάσεως διακοσίων σαράντα (240) τετραγωνικῶν μέτρων στὴ θέση «Ρακοπόταμος» τῆς Κοινότητας Σκλήθρου Ἀγιᾶς Νομοῦ Λαρίσης.

Ο ΝΟΜΑΡΧΗΣ ΛΑΡΙΣΗΣ

Ἔχοντας ὑπόψη:

1. Τὶς διατάξεις τῆς παρ. 3 τοῦ ἄρθρ. 117 τοῦ Συντάγματος τοῦ 1975.

2. Τὶς περὶ διοικητικῆς ἀποκεντρώσεως διατάξεις.

3. Τὶς διατάξεις τοῦ Ν. 998/79 «περὶ προστασίας τῶν δασῶν καὶ τῶν δασικῶν ἐν γένει ἐκτάσεων ἧς χώρας» καὶ συγκεκριμμένα: α) τοῦ ἄρθρου 41 παράγρ. 1 καὶ β) τοῦ ἄρθρου 38 παράγρ. 1.

4. Τὴ διαταγὴ τοῦ Ὑπουργείου Γεωργίας: α) ἀριθ. 160417/1180/8.7.80, β) ἀριθ. 182447/3049/24.9.80.

5. Τὴν ἀριθ. 3120 π.ἐ./30.1.82 πρόταση τοῦ Δασαρχείου Ἀγιᾶς περὶ κηρύξεως ὡς ἀναδασωτέας τῆς ἀναφερομένης στὸ θέμα ἐκτάσεως.

6. Τὸ ἀριθ. 1013/15.3.82 ἔγγραφο τοῦ Ἐθνικοῦ Τυπογραφείου, ἀποφασίζουμε:

Κηρύσσουμε ὡς ἀναδασωτέα, μὲ σκοπὸ τὴ διατήρηση τοῦ χαρακτήρα τῆς δασικῆς ἐκτάσεως ποὺ παράνομα ἐκχερσώθηκε, κοινοτικὴ δασικὴ ἔκταση, διακοσίων σαράνα (240) τετραγωνικῶν μέτρων, ποὺ βρίσκεται στὴ θέση «Ρακοπόταμος» τῆς Κοινότητας Σκλήθρου καὶ προσδιορίζεται ἀπὸ τὰ στοιχεῖα Α Β Γ Δ, ὅπως φαίνονται στὸ συνημμένο διάγραμμα, τὸ ὁποῖο ἀποτελεῖ ἀναπόσπαστο μέρος τῆς ἀποφάσεως αὐτῆς καὶ ἔχει ὅρια:

Ἀνατολικά: Μὲ κοινοτικὴ δασικὴ ἔκταση.

Δυτικά: Ὅμοια.

Βόρεια: Μὲ ἀγροτεμάχιο Γεωργίου Γουργιώτη.

Νότια: Μὲ κοινοτικὴ δασικὴ ἔκταση.

Ἡ ἀπόφαση αὐτὴ νὰ δημοσιευθεῖ στὴν Ἐφημερίδα τῆς Κυβερνήσεως.

Λάρισα, 15 Ἀπριλίου 1982

Ὁ Νομάρχης
Α. ΒΛΑΣΙΑΔΗΣ

ΤΟΠΟΓΡΑΦΙΚΟ ΔΙΑΓΡΑΜΜΑ

Παράνομα καταληφθείσης και εκχερσωθείσης κοινοτικής δασικής εκτάσεως στη θέση Ρακοπόταμος περιφερείας Κοινότ. Συλλήθρου Επαρχίας Αγιάς.

Εμβαδόν 240 τετρ.μ.

ΚΛΙΜΑΞ 1:200

Αγροτεμάχιο Γεωρ. Γουργιώτη

Δ — Α — Β — Γ

12μ.

20μ.

Κοινοτική δασική έκταση

Κοινοτική δασική έκταση

Κοινοτική δασική έκταση (β. όρια 168/80 Πρωτ. διοικ. αποβολής)

Β

ΕΘΕΩΡΗΘΗ
Εν Αγιά τη 29 Ιαν. 1982
Ο Δασάρχης
Β. Μπίρμπας

Αγιά 29 Ιαν. 1982
Ο συντάξας
Αθαν. Γιαννός
Τεχνολ. Δασοπόνος

Ανήκει εις 800/154-82 απόφαση τ.α. Νομάρχη Λαρίσης

Ἀριθ. 12033 π.ε. (4)

Κήρυξη ὡς ἀναδασωτέας ἐκτάσεως 0,150 στρεμμ. στὴ θέση «Φέρλια Μανδριά» τοῦ Δήμου Λιτοχώρου τοῦ Νομοῦ Πιερίας.

Η ΝΟΜΑΡΧΗΣ ΠΙΕΡΙΑΣ

Ἔχοντας ὑπόψη:

1. Τὸ ἄρθρο 117 παρ. 3 τοῦ Συντάγματος.

2. Τὶς περὶ διοικητικῆς ἀποκεντρώσεως διατάξεις.

3. Τὶς διατάξεις τοῦ Ν. 998/1979 «περὶ προστασίας τῶν δασῶν καὶ τῶν δασικῶν ἐν γένει ἐκτάσεων τῆς Χώρας» καὶ συγκεκριμένα: α) τοῦ ἄρθρου 41, παρ. 1 καὶ β) τοῦ ἄρθρου 38, παρ. 1.

4. Τὶς διαταγὲς τοῦ Ὑπουργείου Γεωργίας: α) 160417/1180/8.7.80, β) 182447/3049/24.9.80, γ) 204809/761/24.2.78 καὶ δ) 159140/1077/12.3.80.

5. Τὴν 638/15.12.81 πρόταση τοῦ περιφερειακοῦ Δασικοῦ Γραφείου Λιτοχώρου περὶ κηρύξεως ἀναδασωτέας τῆς ἀναφερομένης στὸ θέμα ἐκτάσεως, ἀποφασίζουμε:

Κηρύσσουμε ἀναδασωτέα, μὲ σκοπὸ τὴ διατήρηση τοῦ χαρακτῆρα τῆς δασικῆς ἐκτάσεως ποὺ ἐκχερσώθηκε παράνομα, τὴ δημόσια δασικὴ ἔκταση πεντακοσίων δέκα (510) χιλιοστῶν τοῦ στρέμματος ποὺ βρίσκεται στὴ θέση «Φέρλια Μανδριά» τοῦ Δήμου Λιτοχώρου καὶ προσδιορίζεται ἀπὸ τὰ στοιχεῖα Α, Β, Γ, Δ, Α, ὅπως φαίνονται στὸ συνημμένο διάγραμμα, τὸ ὁποῖο ἀποτελεῖ ἀναπόσπαστο μέρος τῆς ἀποφάσεως αὐτῆς καὶ ἔχει ὅρια:

Ἀνατολικά: Μὲ δημόσια δασικὴ ἔκταση.

Δυτικά: Μὲ παλαιὸ ἀγρὸ ποὺ κατέχει ὁ Δημήτριος Κων. Κουκιώτης.

Βόρεια: Μὲ παλαιὸ ἀγρὸ ποὺ κατέχει ἡ Ἑλένη σύζ. Ἰωάν. Δασοπούλου.

Νότια: Μὲ δημόσια δασικὴ ἔκταση.

Ἡ βλάστηση ποὺ καταστράφηκε θὰ ἀποκατασταθεῖ διὰ τεχνητῆς ἀναγεννήσεως.

Ἡ ἀπόφαση αὐτὴ νὰ δημοσιευθεῖ στὴν Ἐφημερίδα τῆς Κυβερνήσεως.


Κατερίνη, 27 Ἀπριλίου 1982


Ἡ Νομάρχης
ΜΑΡΙΑ ΑΡΣΕΝΗ

ΣΧΕΔΙΑΓΡΑΜΜΑ

της δημοσίας δασικής εκτάσεως πού εκχερσώθηκε αυθαίρετα στη θέση «Βέργια» Μαυρέλι Λιτοχώρου Πιερίας ύπό του Δημητρίου Κων. Κουμιώτη, υπό στοιχεία ΑΒΓΔΑ εμβαδού 510 μ2.

Κλίμ. 1:500.

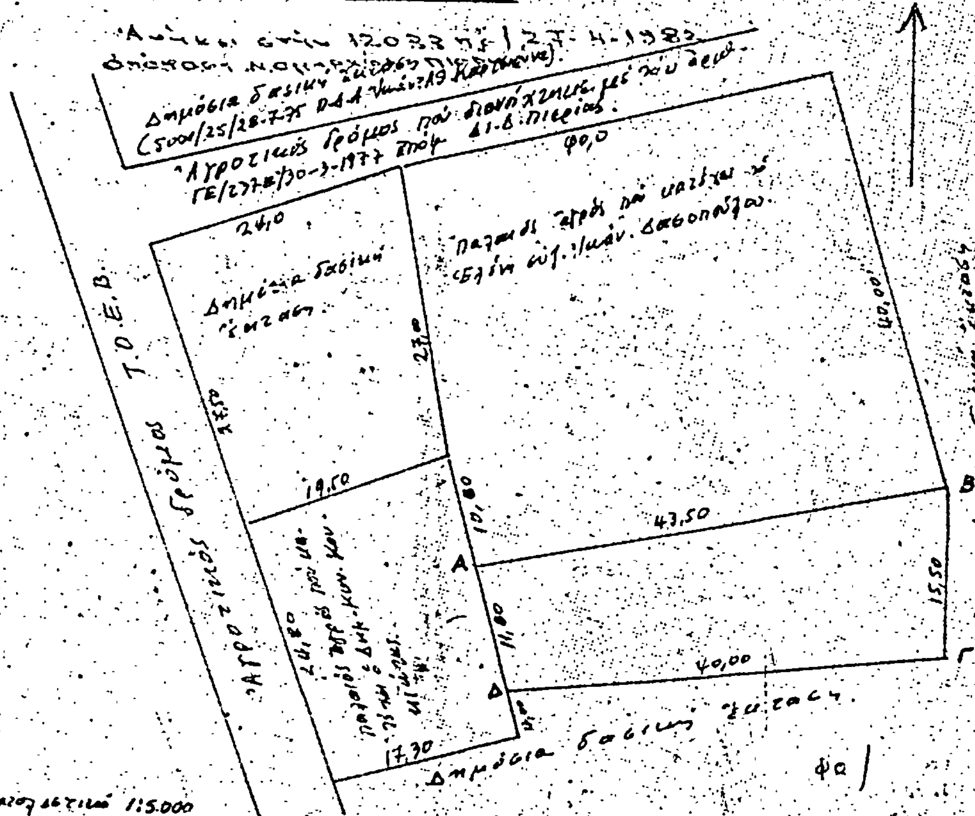

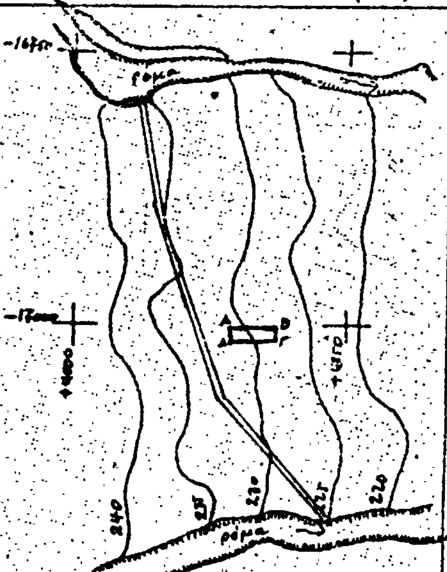

Λιτόχωρο 14-12-1981
Ο Συντάξας

Θεωρήθηκε
Κατερίνη 27-4-1982
Ο ΔΙΕΥΘΥΝΤΗΣ ΔΑΣΩΝ ΠΙΕΡΙΑΣ

Δασολόγος 2ου Βαθμού

Θεωρήθηκε
Κατερίνη 27-4-1982
Η Νομάρχης
Μαρία Αρετ...

'Αριθ. 1478 (5)

Κήρυξη ὡς ἀναδασωτέας ἐκτάσεως 4,596 στρεμμάτων, στὴ θέση Βούργαρος» τῆς Κοινότητας Λεπτοκαρυᾶς τοῦ Νομοῦ Πιερίας.

Η ΝΟΜΑΡΧΗΣ ΠΙΕΡΙΑΣ

Ἔχοντας ὑπόψη:

1. Τὸ ἄρθρο 117 παρ. 3 τοῦ Συντάγματος.

2. Τὶς περὶ διοικητικῆς ἀποκεντρώσεως διατάξεις.

3. Τὶς διατάξεις τοῦ Ν. 998/1979 «περὶ προστασίας τῶν δασῶν καὶ τῶν δασικῶν ἐν γένει ἐκτάσεων τῆς Χώρας» καὶ συγκεκριμένα: α) τοῦ ἄρθρου 41, παρ. 1 καὶ β) τοῦ ἄρθρου 38, παρ. 1.

4. Τὶς διαταγὲς τοῦ Ὑπουργείου Γεωργίας: α) 160417/1180/8.7.1980, β) 182447/3049/24.9.80, γ) 204809/761/24.2.78 καὶ δ) 159140/1077/12.3.80.

5. Τὴν 157α/30.2.82 πρόταση τοῦ Δασονομείου Λιτοχώρου περὶ κηρύξεως ἀναδασωτέας, τῆς ἀναφερομένης στὸ θέμα ἐκτάσεως, ἀποφασίζουμε:

Κηρύσσουμε ἀναδασωτέα, μὲ σκοπὸ τὴ διατήρηση τοῦ χαρακτήρα τῆς δασικῆς ἐκτάσεως ποὺ ἐκχερσώθηκε παράνομα τὴ δημόσια δασικὴ ἔκταση τεσσάρων στρεμμάτων καὶ πεντακοσίων ἐνενήκοντα ἓξ χιλιοστῶν (4,596) σρέμματος ποὺ βρίσκεται στὴ θέση «Βούργαρος» τῆς Κοινότητας Λεπτοκαρυᾶς καὶ προσδιορίζεται ἀπὸ τὰ στοιχεῖα Α, Β, Γ, Δ, ...Ο, Π, Ρ, Α, ὅπως φαίνονται στὸ συνημμένο διάγραμμα, τὸ ὁποῖο ἀποτελεῖ ἀναπόσπαστο μέρος τῆς ἀποφάσεως αὐτῆς καὶ ἔχει ὅρια:

Ἀνατολικά: Μὲ δημόσια δασικὴ ἔκαση καὶ ἀγρὸ ποὺ κατέχει ὁ Ἰωάννης Γιαννίκης.

Δυτικά: Μὲ δημόσια δασικὴ ἔκταση καὶ ἀγρὸ ποὺ κατέχει ὁ Ἀθανάσιος Δημ. Γιαννίκης.

Βόρεια: Μὲ δημόσια δασικὴ ἔκταση καὶ ἀγροὺς ποὺ κατέχουν οἱ Ἰωάννης Σδάνης καὶ Ἀθανάσιος Δ. Γιαννίκης.

Νότια: Μὲ ἀγρὸ ποὺ κατέχει ὁ Ἀθανάσιος Δ. Γιαννίκης καὶ δημόσια δασικὴ ἔκταση.

Ἡ βλάστηση ποὺ καταστράφηκε θὰ ἀποκατασταθεῖ διὰ φυσικῆς ἀναγεννήσεως.

Ἡ ἀπόφαση αὐτὴ νὰ δημοσιευθεῖ στὴν Ἐφημερίδα τῆς Κυβερνήσεως.

Κατερίνη, 27 Ἀπριλίου 1982


Ἡ Νομάρχης
ΜΑΡΙΑ ΑΡΣΕΝΗ

ΣΧΕΔΙΑΓΡΑΜΜΑ

Της δημοσίας δασικής εκτάσεως υπό στοιχεία α) ΗΘΓΔΕΖΑ εμβαδού 836 μ² και β) ΗΘΙΚΛΜΝΞΟΠΡΗ εμβαδού 3.760 μ² ήτοι εν όλω 4.596 μ² που κατέλαβε δια εκχερσώσεως και καλλιεργείας ο Αθανάσιος Δημ. Παννίκης επί θ. «Βάρβαρα» Λεπτοκαρυάς

Κλίμ. 1:1.000

Σημείωσις: Εκ της παραπάνω εκτάσεως συμπεριλαμβάνεται και τμήμα αγροτικής οδού που διέσχιζε την έκτασιν και καλλιεργήθηκε και αυτό.

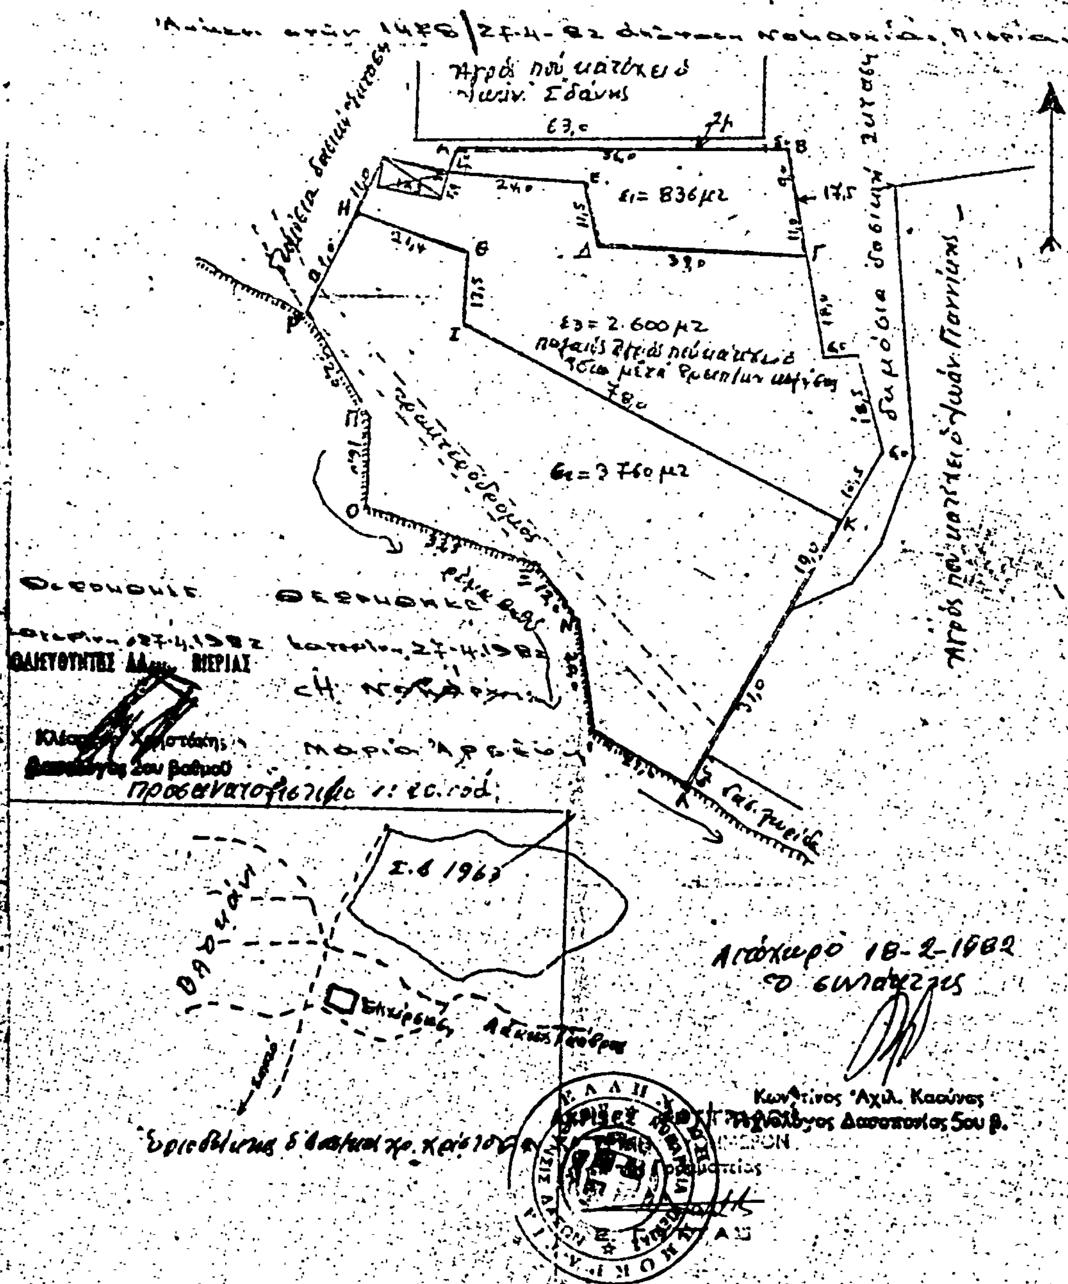

ΑΝΑΚΟΙΝΩΣΕΙΣ

(6)

Εἰδοποίησις παρακαταθέσεως λόγω ρυμοτομίας ἐπὶ σκοπῷ προσκυρώσεως ἀπὸ Παν. συζ. Ἰ. Φετάνη, Ἀργ. συζ. Λ. Χατζηεμμανουήλ, Δέσπ. συζ. Στεφ. Μοδέα.

Δυνάμει τοῦ ὑπ' ἀρ. 663899 γραμματίου Παρακαταθήκης τοῦ Ταμείου Παρακαταθηκῶν καὶ Δανείων ἐπὶ σκοπῷ προσκυρώσεως κατατέθησαν εἰς αὐτὸ παρὰ τῶν Παναγιώτας συζ. Ἰωαν. Φετάνη, Ἀργυρῶς συζ. Λυκούργου Χατζηεμμανουὴλ καὶ Δέσποινας συζ. Στεφάνου Μοδέα κατοίκων Ἀθηνῶν τὸ ποσὸν τῶν 312.400 (τριακοσίων δώδεκα χιλιάδων τετρακοσίων δραχμῶν), ὑπὲρ τοῦ ἀναγνωρισθησομένου δικαιούχου ἀπαλλοτριώσεως λόγω ρυμοτομίας ἀκινήτου ἐκτάσεως 56,80 $μ^2$ κειμένου εἰς Περιστέρι Ἀθηνῶν δυνάμει τῆς ὑπ' ἀριθ. 72/1970 πράξεως ἀναλογισμοῦ τοῦ Πολεοδομικοῦ Γραφείου Ἀθηνῶν καὶ τῆς ὑπ' ἀριθ. 526/80 ἀποφάσεως τοῦ Μονομελοῦς Πρωτοδικείου Ἀθηνῶν περὶ καθορισμοῦ τιμῆς μονάδος, ἐκδοθείσης τῆς ὑπ' ἀριθ. Φ.Μ.Α. 2394/82 δηλώσεως τῆς Οἰκονομικῆς Ἐφορίας Κεφαλαίου Δυτικῆς Ἀττικῆς.

Ἀθήνα, 29 Ἰουνίου 1982

Ὁ Πληρεξούσιος Δικηγόρος
Λ. ΠΛΕΙΩΝΗΣ

(Ἀριθ. τριπλ. 59456/82, τοῦ Β' Δημ. Ταμ. Περιστερίου)

ΑΠΟ ΤΟ ΕΘΝΙΚΟ ΤΥΠΟΓΡΑΦΕΙΟ